



ΕΦΗΜΕΡΙΣ ΤΗΣ ΚΥΒΕΡΝΗΣΕΩΣ

ΤΗΣ ΕΛΛΗΝΙΚΗΣ ΔΗΜΟΚΡΑΤΙΑΣ

ΤΕΥΧΟΣ ΤΕΤΑΡΤΟ **Αρ. Φύλλου 732**

8 Ιουλίου 2005

ΑΠΟΦΑΣΕΙΣ

Αριθ. 7560 οικ.

Επανακαθορισμός οριογραμμών αιγιαλού - παραλίας στη θέση «ΠΛΥΤΡΑ» του Δ.Δ. Πλύτρας του Δήμου Ασωπού του Ν. Λακωνίας.

Η ΓΕΝΙΚΗ ΓΡΑΜΜΑΤΕΑΣ
ΠΕΡΙΦΕΡΕΙΑΣ ΠΕΛΟΠΟΝΝΗΣΟΥ

Έχοντας υπόψη:

1. Τις διατάξεις του ν. 2971/2001 και ειδικότερα των άρθρων 3, 4, 5 και 6 αυτού (ΦΕΚ285/τ.Α΄/ 19.12. 2001) «Περί αιγιαλού και παραλίας».

2. Τις διατάξεις του ν.δ. 439/1970 «Περί συμπληρώσεως των διατάξεων περί αιγιαλού».

3. Τις διατάξεις του ν. 3200/1955 «Περί διοικητικής αποκέντρωσης», όπως αυτές τροποποιήθηκαν και ισχύουν σήμερα.

4. Τις διατάξεις του άρθρου 19 παρ. 5 του ν. 2344/ 1995, του άρθ. 52 παρ. 6 ν. 2218/1994,του άρθ. 4 παρ. 7 του ν. 2240/1994, δυνάμει των οποίων αρμοδιότητες του Υπουργείου Οικονομικών ,που είχαν μεταβιβασθεί στους Νομάρχες, ανήκουν στον Περιφ/κό Δ/ντή, σε συνδυασμό με αυτές του άρθρου 14 παρ. 2 του ν. 2399/1996, με τις οποίες προβλέπεται η κατάργηση των θέσεων των Περιφ/κών Δ/ντών,οι αρμοδιότητες πλέον του οποίου περιήλθαν στο Γενικό Γραμματέα της Περιφέρειας και ασκούνται από τον Αναπληρωτή Περιφ/κό Δ/ντή.

5. Τις διατάξεις του τετάρτου εδαφίου της παρ. 2 του άρθ. 1 και της παρ. 6 του ίδιου άρθρου του ν. 2503/1997 «Διοίκηση, Οργάνωση, Στελέχωση της Περιφέρειας, Ρύθμιση θεμάτων για την Τοπική Αυτοδιοίκηση και άλλες διατάξεις» (ΦΕΚ 107Α), σύμφωνα με τις οποίες οι Περιφερειακές Υπηρεσίες του Υπουργείου Οικονομικών, που συγκροτούσαν την Περιφερειακή Διοίκηση του Νομού της Νομαρχίας, δεν υπήχθησαν στην ενιαία οργανική μονάδα της Περιφέρειας, ούτε καταργήθηκαν, αλλά αποτελούν από 1.9.1997, Υπηρεσίες του Υπουργείου Οικονομικών.

6. Το υπ' αριθμ. 28979/31.7.1997 έγγραφο του Υπουργείου Εσωτερικών, Δημ. Διοίκησης και Αποκέντρωσης, σύμφωνα με το οποίο οι αρμοδιότητες του Γενικού Γραμματέα της Περιφέρειας σε θέματα Υπηρεσιών του Υπουργείου Οικονομικών,μεταφέρονται από 1.9.1997 στον Υπουργό των Οικονομικών.

7. Την υπ' αριθμ. 14650/Δ10685/ 17.3.2004 (ΦΕΚ 519Β΄/ 17.3.2004) κοινή απόφαση του Πρωθυπουργού και του Υπουργού Οικονομικών, «περί καθορισμού αρμοδιοτήτων των Υφυπουργών Οικονομίας και Οικονομικών».

8. Τη διάταξη του άρθ. 46 παρ. 21 του ν. 3220/ 2004 (ΦΕΚ 15/28.1.2004) «Μέτρα Αναπτυξιακής και Κοινωνικής Πολιτικής-αντικειμενικοποίηση του φορολογικού ελέγχου και άλλες διατάξεις».

9. Την υπ' αριθμ. 1030067/796/Α0006/7.4.2004 Εγκύκλιο του Υπουργείου Οικονομίας και Οικονομικών Δ/νση Οργάνωσης.

10. Την από 11.2.2005 έκθεση της Επιτροπής καθορισμού οριογραμμών αιγιαλού-παραλίας στη θέση «ΠΛΥΤΡΑ» του Δ.Δ. Πλύτρας του Δήμου Ασωπού του Ν. Λακωνίας και το από Μάρτιο 2004 τοπογραφικό διάγραμμα του Πολ/κού Μηχ/κού Σπυρίδωνα Παπατζιμόπουλου σε κλίμακα 1:500 το οποίο έχει θεωρηθεί στις 7.6.2004 από την Τοπ/φο Μηχ/κό της Κτηματικής Υπηρεσίας Νομού Λακωνίας Περδικογιάννη Ευφροσύνη.

11. Τα υπ' αριθμ. 544.5/1189/2004 αρ. σχ. 1464/ 15.11.2004 και 544.5/64/2004 αρ. σχ. 15421/26.1.2005 έγγραφα του ΓΕΝ.

12. Τις από 7.6.2004 και 16.12.2004 Εκθέσεις της ίδιας Επιτροπής, αποφασίζουμε:

Επικυρώνουμε την από 11.2.2005 έκθεση της Επιτροπής καθορισμού οριογραμμών αιγιαλού-παραλίας στη θέση «ΠΛΥΤΡΑ» του Δ.Δ. Πλύτρας του Δήμου Ασωπού του Ν. Λακωνίας και το από Μάρτιο 2004 τοπογραφικό διάγραμμα του Πολ/κού Μηχ/κού Σπυρίδωνα Παπατζιμόπουλου σε κλίμακα 1:500 το οποίο έχει θεωρηθεί στις 7.6.2004 από την Τοπ/φο Μηχ/κό της Κτηματικής Υπηρεσίας Νομού Λακωνίας Περδικογιάννη Ευφροσύνη.

Στο παραπάνω διάγραμμα καθορίστηκε η οριογραμμή του αιγιαλού με κόκκινη συνεχή πολυγωνική γραμμή με στοιχεία 20-21-22-...-32-33.

Καθορίστηκε η οριογραμμή της παραλίας με κίτρινη συ-

νεχή πολυγωνική γραμμή με στοιχεία 20΄-α-β-γ-21΄-22΄-22 και 32-ε-32΄-ζ-η-θ-33΄ της οποίας οι κορυφές εξασφαλίζονται με παράλληλη μετάθεση της κόκκινης πολυγωνικής γραμμής του αιγιαλού κατά πέντε (5) μέτρα αφού εξαιρούνται τα υπάρχοντα παλαιά κτίσματα λαμβάνοντας υπόψιν το σκεπτικό του αρθ. 7 του ν. 2344/1940 και την υπ' αριθμ. 571/2000 ΓΝΣ του Κράτους παρ. ΙΑ.

Η απόφαση αυτή να δημοσιευθεί μαζί με την έκθεση της Επιτροπής και το τοπογραφικό διάγραμμα στην Εφημερίδα της Κυβερνήσεως.

Τρίπολη, 20 Μαΐου 2005

Η Γενική Γραμματέας Περιφέρειας
ΑΓΓΕΛΑ ΑΒΟΥΡΗ

ΕΚΘΕΣΗ ΕΠΙΤΡΟΠΗΣ

Επανακαθορισμός των οριογραμμών αιγιαλού-παραλίας του ν. 2971/2001 στη θέση «Πλύτρα» του Δ.Δ. Πλύτρας του Δήμου Ασωπού του Ν. Λακωνίας.

Οι κάτωθι υπογεγραμμένοι:

1) Βλαχάκος Κων/νος, Προϊστάμενος της Κτηματικής Υπηρεσίας.

2) Περδικογιάννη Ευφροσύνη, Τοπ/φος Μηχ/κός της Κτηματικής Υπηρεσίας.

3) Παναγάκος Δημήτριος Λιμενάρχης Υ/Χ Γυθείου.

4) Λιακάκος Δημήτριος, Πολ/κός Μηχ/κός, αναπληρωτής Προϊστάμενος του τμήμ. Πολεοδ. Χωροταξίας και Περ/ντος της Νομαρχιακής Αυτ/σης Ν. Λακωνίας.

5) Αθανασούλης Ιωάννης Πολ/κός Μηχ/κός της Δ/νσης ΠΕΧΩ Περιφέρειας Πελ/σου, αποτελούντες την Επιτροπή καθορισμού των ορών αιγιαλού δυνάμει του άρθ 3 παρ 1 του ν. 2971/2001, όπως έχουν οριστεί με την υπ' αριθμ. 14755/8.10.2004 απόφαση της Γενικής Γραμματέως Περιφέρειας Πελ/σου.

Έχοντας υπ' όψιν.

1) Την από 2.6.2004 αίτηση των κληρ. Γ. Βενετσανάκη, δια του πληρεξουσίου δικηγόρου τους Θεόδωρου Δ. Μεσσήνη,για επανακαθορισμό αιγιαλού-παραλίας στη συγκεκριμένη θέση.

2) Το από Μάρτιο 2004 διάγραμμα του Πολ/κού Μηχ/κού Σπυρίδωνα Παπατζιμόπουλου,που έχει θεωρηθεί στις 7.6.2004 από την Τοπ/φο Μηχ/κό της Κτηματικής Υπηρεσίας Ν. Λακωνίας, Περδικογιάννη Ευφροσύνη.

3) Το από 1937 διάγραμμα του Υπ. Οικονομικών του Συνακισμού Πλύτρας Επιδ. Λιμηράς.

4) Την υπ' αριθμ. 16334/10.6.1970 (ΦΕΚ 209Δ/1970) απόφαση Νομάρχη που καθορζει την ορογραμμή του αιγιαλού στη συγκεκρμένη θέση.

5) Τις διατάξεις του ν. 2971/2001 και τη σχετική δικαστική και διοικητική Νομολογία .

6) Τα στοιχεία καθορισμού αιγιαλού και παραλίας που προβλέπονται από το άρθ. 9 του ν. 2971/2001 και ειδικότερα:

α. Τη γεωμορφολογία του εδάφους για την οποία αναλυτικά αναφέρεται ότι:

1) Η μορφολογία της ακτής συνίσταται από:

i) Χαλαρά ιζήματα που έχουν προκύψει από την αποσάρθρωση-διάβρωση των μητρικών πετρωμάτων της ακτής.

ii) Τεχνικά έργα (λιμενοβραχίονες, προβλήτες)

2) Της ακτής συνέχονται εκτάσεις:

i) Πεδινές

ii) Με έδαφος γαιώδες

iii) Εντός οικισμού

iv) Με αραιή δόμηση

v) Με χρήση κατοικίας

3)Το φυσικό όρο βλάστησης συνίσταται από:

Χέρσα έκταση χωρίς βλάστηση

β. Το γεγονός ότι στην περοχή δεν εντοπίστηκαν παράκτια φυσικοί πόροι.

γ. Τα πορίσματα από την εκτίμηση των μετεωρολογικών στοιχείων της περοχής, ήτοι το γεγονός ότι η περοχή δεν προσβάλλεται από ισχυρούς ανέμους γιατί είναι προστατευμένη λόγω του ότι βρίσκεται σε υπήνεμο κόλπο.

δ. Τη μορφολογία του πυθμένα ο οποίος συνίσταται από αμμώδη σύσταση και ήπιες κλίσεις με μικρά βάθη κοντά στην ακτή πράγμα που συνεπάγεται τη θραύση του κύματος και την εκτόνωση της ενέργειάς του σε μεγάλη απόσταση από την ακτογραμμή και συνεπώς μικρή επίδραση στην ακτή.

ε. Τον τομέα ανάπτυξης κυματισμού σε σχέση με το μέτωπο της ακτής ότι δηλαδή πρόκειται για ακτή με μικρό ανάπτυγμα πελάγους

στ. Την ύπαρξη τεχνικών έργων στην περιοχή (λιμενοβραχίονας, προβλήτα) που τελούν σε διαδικασία νομιμοποίησης.

ζ. Την μη ύπαρξη εγκεκριμένων χωροταξικών κατευθύνσεων και χρήσεων γης που επηρεάζουν την παράκτια ζώνη.

η. Την μη ύπαρξη δημόσιου κτήματος σε άμεση γειτνίαση με την υπό επανακαθορισμό περιοχή (παρακείμενα)

θ. Το ότι δεν υφίσταται Κτηματολόγιο.

ι. Την μη ύπαρξη ευπαθών ακοσυστημάτων και προστατευόμενων περιοχών.

7) Τις από 7.6.2004 και 16.12.2004 Εκθέσεις της ίδιας Επιτροπής.

8) Το υπ' αριθμ. 544.5/1189/2004 αρ. σχ. 1464/15.11.2004 έγγραφο ΓΕΝ.

9)Το υπ' αριθμ. 544.5/64/2004 αρ. σχ. 15421/26.1.2005 έγγραφο ΓΕΝ.

Καθορίζει την ορογραμμή του αιγιαλού με συνεχή κόκκινη πολυγωνική γραμμή με στοιχεία 20-21-22-...-32-33. Καθορίζει την οριογραμμή της παραλίας με συνεχή κίτρνη πολυγωνική γραμμή με στοιχεία 20΄-α-β-γ-21΄-22΄-22 και 32-ε-32΄-ζ-η-θ-33΄ της οποίας οι κορυφές εξασφαλίζονται με παράλληλη μετατόπιση της κόκκινης πολυγωνικής γραμμής κατά πέντε (5) μέτρα αφού εξαιρούνται τα υπάρχοντα παλαιά κτίσματα λαμβάνοντας υπόψιν το σκεπτικό του αρθ. 7 του ν. 2344/1940 και την υπ' αριθμ. 571/2000 Γ.Ν.Σ. Κράτους όπως αναφέρεται στην παρ. ΙΑ

Δεν προτείνεται ζώνη παραλίας καθ' όλο το μήκος του

επανακαθοριζόμενου αιγιαλού διότι και κατά τον καθορσμό αιγιαλού (ΦΕΚ 209Δ/1970 απόφαση Νομάρχη 16334/10.6.1970) στη συγκεκριμένη ακτογραμμή, όπου και ο επανακαθορισμός, δεν είχε καθορισθεί ζώνη παραλίας και τούτο διότι εξυπηρετείτο το κοινόχρηστο.

Επιπρόσθετα αναφέρεται, χωρίς να είναι δεσμευτικό, ότι στη δυνατότητα του αρθ. 27 παρ. 9, 10 του ν. 2971/2001 το εύρος του αιγιαλού θα μεγεθυνθεί διότι έχει ακολουθηθεί η διαδικασία νομιμοποίησης και των τεχνικών έργων που υφίστανται από το Δήμο Ασωπού.

Τέλος όπου δεν εξυπηρετείτο ο σκοπός του αρθ. 2 παρ. 1 του ν. 2971/2001 επροτάθη ζώνη παραλίας και όπου δεν επροτάθη έγινε στο σκεπτικό της αρθ. 571/2000 Γ.Ν.Σ. Κράτους.

Σπάρτη, 11 Φεβρουαρίου 2005

Η Επιτροπή
ΚΩΝΣΤΑΝΤΙΝΟΣ ΒΛΑΧΑΚΟΣ, ΔΗΜ. ΠΑΝΑΓΑΚΟΣ,
ΕΥΦΡ. ΠΕΡΔΙΚΟΓΙΑΝΝΗ, ΔΗΜΗ. ΛΙΑΚΑΚΟΣ,
ΙΩΑΝ. ΑΘΑΝΑΣΟΥΛΗΣ

ΑΠΟΣΠΑΣΜΑ ΔΙΑΓΡΑΜΜΑΤΟΣ ΕΤΟΥΣ 1937
ΚΛΙΜΑΚΑ 1/1000

ΑΠΟΣΠΑΣΜΑ ΔΙΑΓΡΑΜΜΑΤΟΣ ΕΤΟΥΣ 1968
ΚΛΙΜΑΚΑ 1/1000

ΣΤΟΙΧΕΙΑ ΕΞΑΡΤΗΣΗΣ

ΚΡΑΤΙΚΟ ΣΥΣΤΗΜΑ Γ.Υ.Σ.
DATUM: ΑΘΗΝΩΝ
ΕΛΛΕΙΨΟΕΙΔΕΣ: BESSEL
ΠΡΟΒΟΛΗ: HATT
Φ.Χ : 1:50.000 (ΠΑΠΑΔΙΑΝΙΚΑ)
Φο = 36°45'
Λο: = -0°45'
ΑΡΙΘΜΟΣ ΠΙΝΑΚΙΔΟΣ: 7386/1

ΚΑΘΟΡΙΣΘΕΙΣΑ ΓΡΑΜΜΗ ΑΙΓΙΑΛΟΥ (Φ.Ε.Κ.
[(Αποφ. Νομάρχη 16334/10-6-1970) - ΦΕΚ 209/70 τεύχος Δ']

ΟΡΜΟΣ ΠΛΥΤΡΑΣ

ΑΜΜΩΔΗΣ ΑΚΤΗ

ΑΚΤΟΓΡΑΜΜΗ ΕΤΟΥΣ 1968

ΑΚΤΟΓΡΑΜΜΗ ΕΤΟΥΣ 1937

Συν/νες κορυφών αιγιαλού		
Α/Α	Χ(m)	Υ(m)
20	-11744.50	-6924.00
21	-11748.00	-6960.00
22	-11761.00	-6982.50
23	-11782.50	-6983.00
24	-11782.00	-6990.50
25	-11768.50	-6990.00
26	-11761.00	-6987.50
27	-11759.00	-6891.00
28	-11755.50	-7002.50
29	-11742.50	-7010.50
30	-11736.50	-7009.50
31	-11728.50	-6991.00
32	-11736.50	-6979.50
33	-11725.00	-6927.00

Συνοδεύει την από 11-02-05 έκθεση Επιτροπής αιγιαλού του Ν. 2971/01 (άρθρο 3 § 1)
— γραμμή αιγιαλού
— γραμμή παραλίας

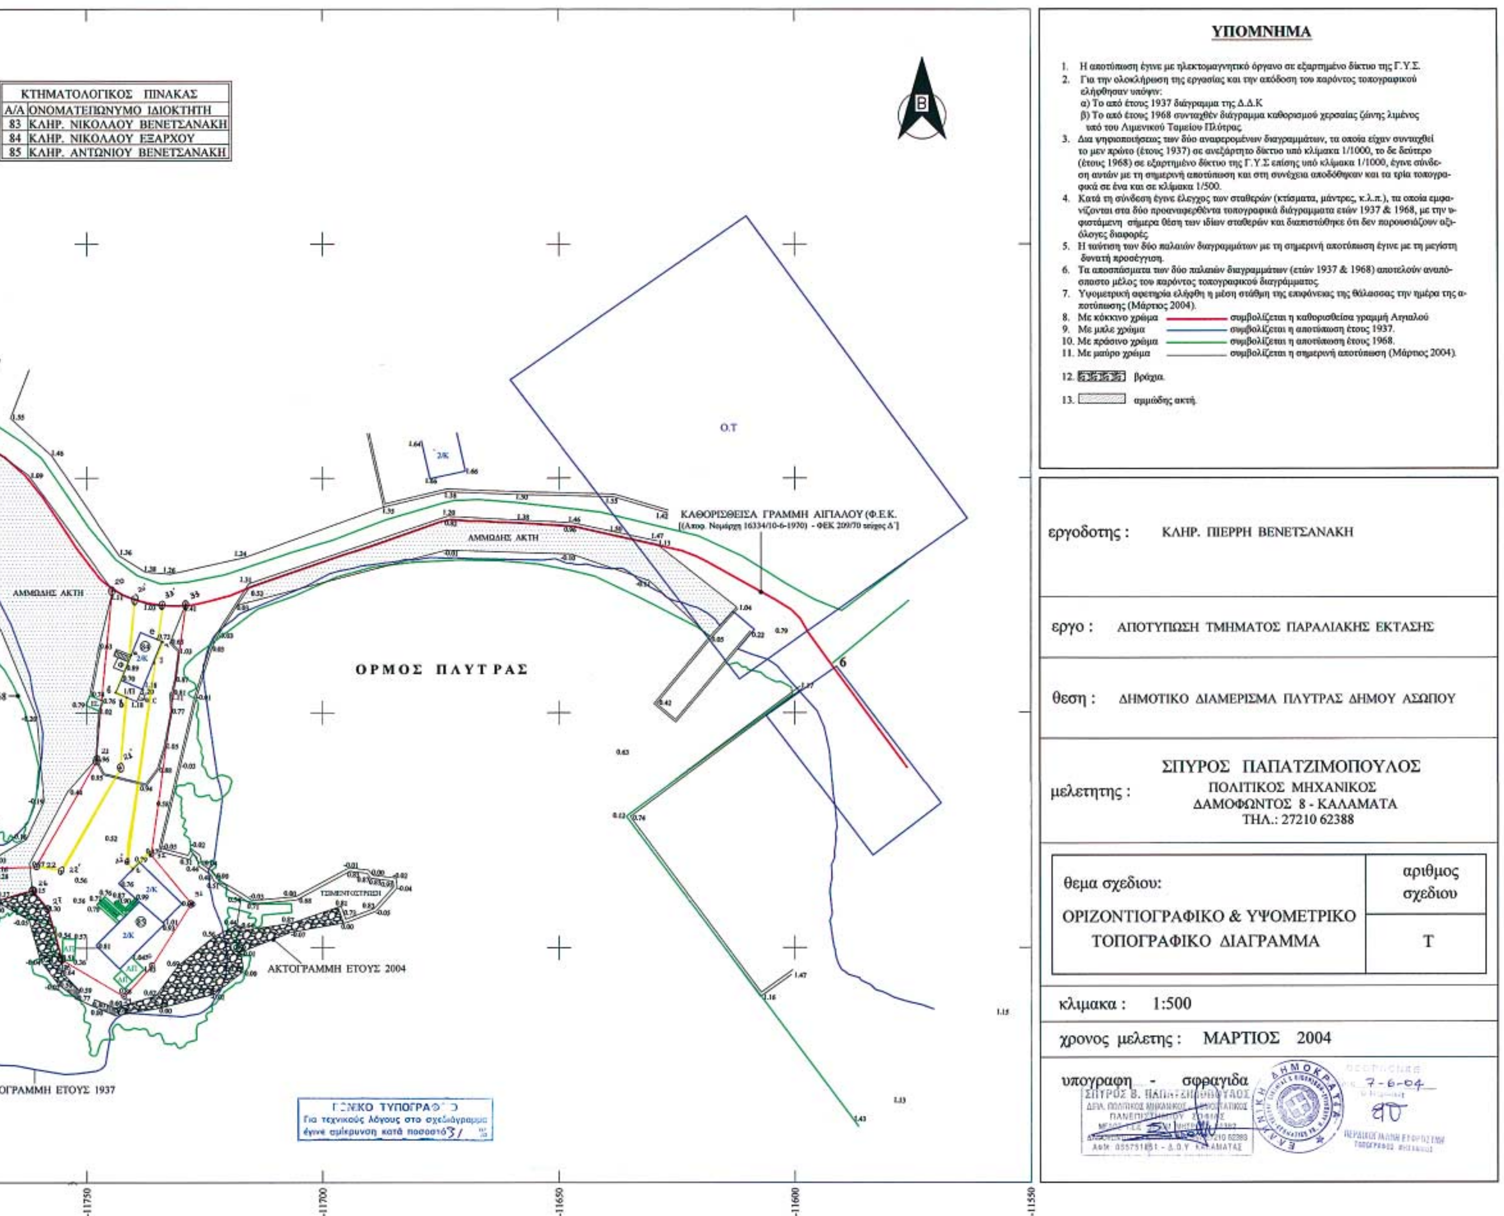
Σπάρτη 14-02-2006

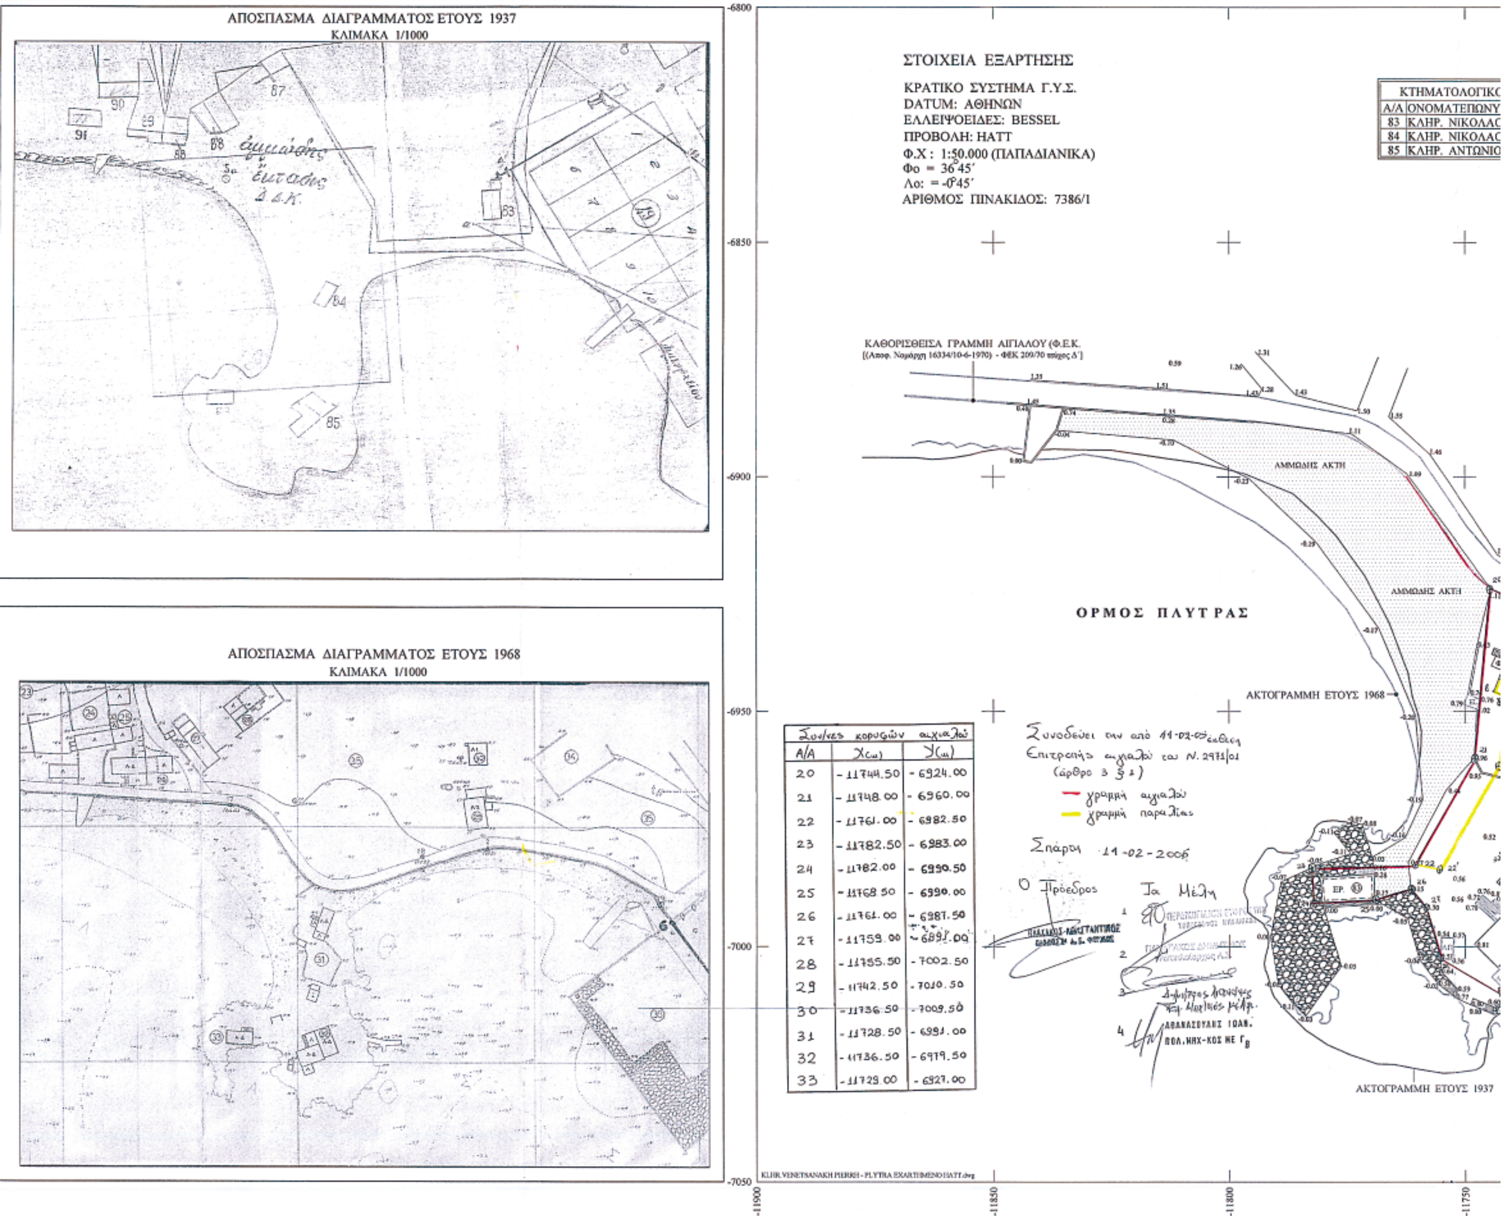
Ο Πρόεδρος

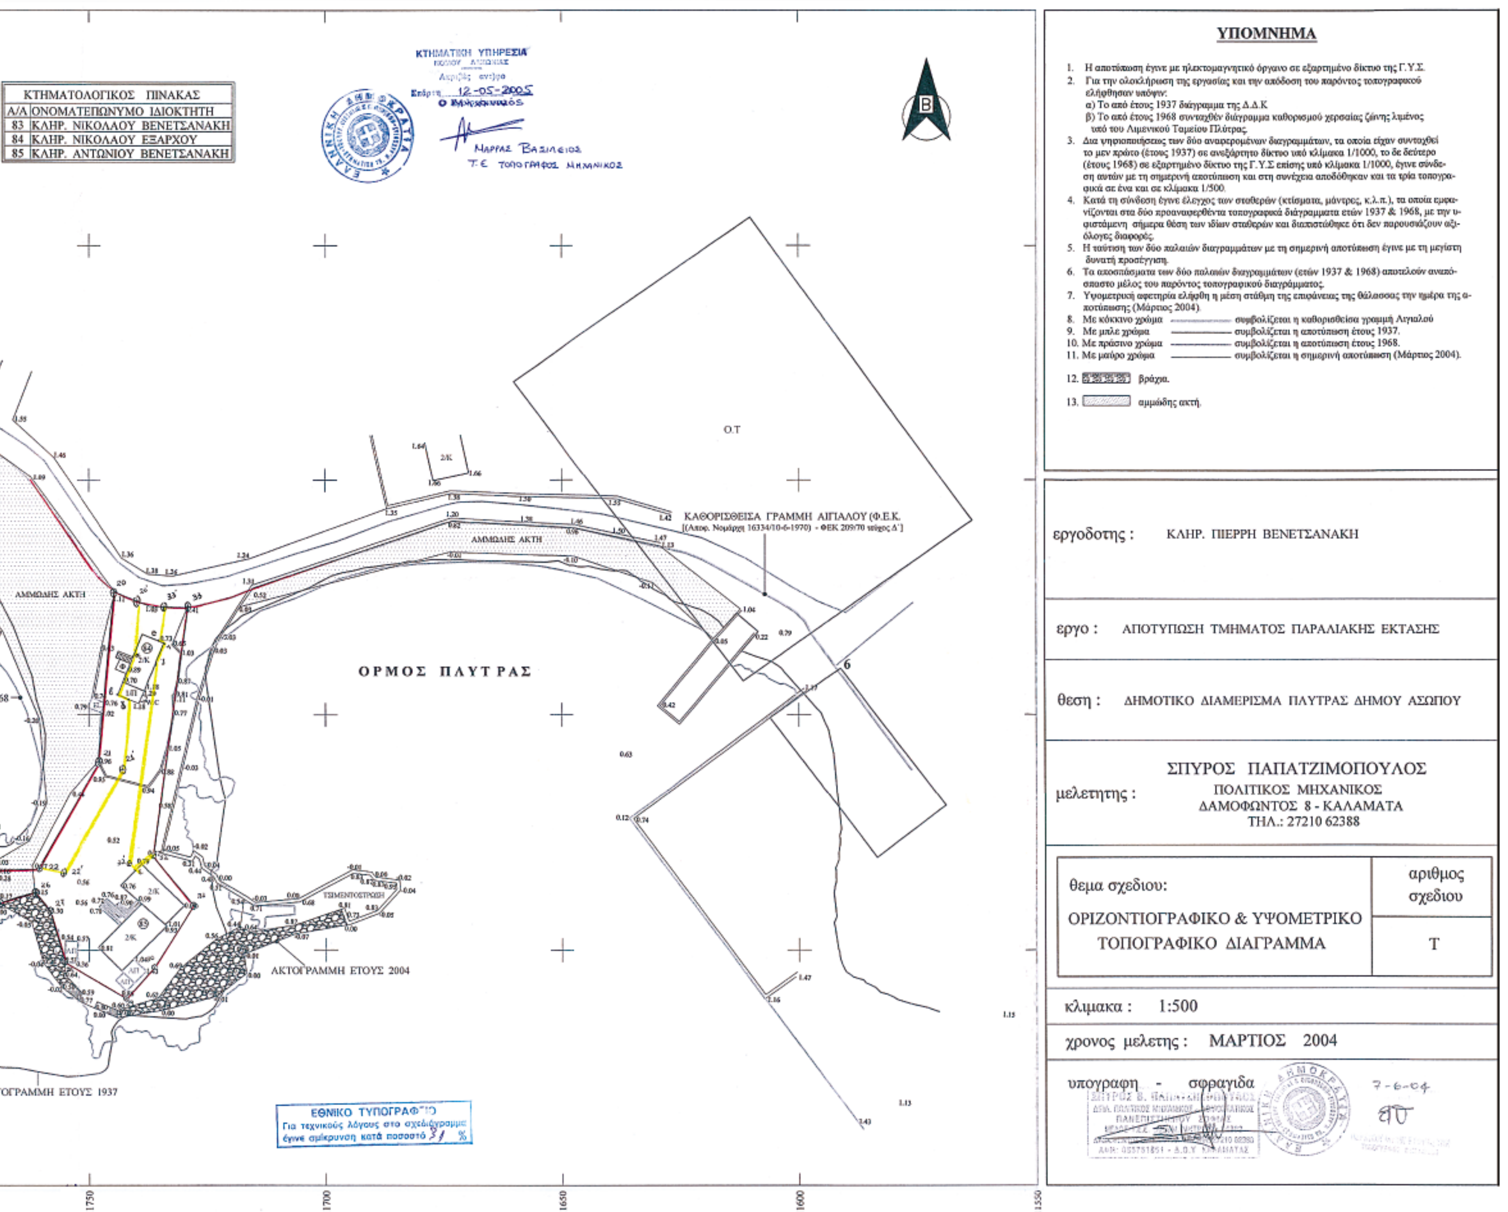
Τα Μέλη

ΚΤΗΜΑΤΟΛΟΓΙΚ...
Α/Α	ΟΝΟΜΑΤΕΠΩΝΥ...
83	ΚΛΗΡ. ΝΙΚΟΛΑ...
84	ΚΛΗΡ. ΝΙΚΟΛΑ...
85	ΚΛΗΡ. ΑΝΤΩΝΙ...

KLIIR. VENETSANAKH PIERRH - PLYTRA EXARTHMENO HATT.dwg


ΚΤΗΜΑΤΟΛΟΓΙΚΟΣ ΠΙΝΑΚΑΣ
Α/Α ΟΝΟΜΑΤΕΠΩΝΥΜΟ ΙΔΙΟΚΤΗΤΗ
83 ΚΛΗΡ. ΝΙΚΟΛΑΟΥ ΒΕΝΕΤΣΑΝΑΚΗ
84 ΚΛΗΡ. ΝΙΚΟΛΑΟΥ ΕΞΑΡΧΟΥ
85 ΚΛΗΡ. ΑΝΤΩΝΙΟΥ ΒΕΝΕΤΣΑΝΑΚΗ
Β
Ο.Τ
ΚΑΘΟΡΙΣΘΕΙΣΑ ΓΡΑΜΜΗ ΑΙΓΙΑΛΟΥ (Φ.Ε.Κ. [(Αποφ. Νομάρχη 16334/10-6-1970) - ΦΕΚ 209/70 τεύχος Δ']
ΑΜΜΩΔΗΣ ΑΚΤΗ
ΟΡΜΟΣ ΠΛΑΥΤΡΑΣ
ΤΣΙΜΕΝΤΟΣΤΡΩΣΗ
ΑΚΤΟΓΡΑΜΜΗ ΕΤΟΥΣ 2004
ΑΚΤΟΓΡΑΜΜΗ ΕΤΟΥΣ 1937
ΓΕΝΙΚΟ ΤΥΠΟΓΡΑΦΕΙΟ
Για τεχνικούς λόγους στο σχεδιάγραμμα έγινε σμίκρυνση κατά ποσοστό 31 %
-11750
-11700
-11650
-11600
-11550
ΥΠΟΜΝΗΜΑ
1. Η αποτύπωση έγινε με ηλεκτρομαγνητικό όργανο σε εξαρτημένο δίκτυο της Γ.Υ.Σ.
2. Για την ολοκλήρωση της εργασίας και την απόδοση του παρόντος τοπογραφικού ελήφθησαν υπόψιν:
α) Το από έτους 1937 διάγραμμα της Δ.Δ.Κ
β) Το από έτους 1968 συνταχθέν διάγραμμα καθορισμού χερσαίας ζώνης λιμένος υπό του Λιμενικού Ταμείου Πλύτρας.
3. Δια ψηφιοποιήσεως των δύο αναφερομένων διαγραμμάτων, τα οποία είχαν συνταχθεί το μεν πρώτο (έτους 1937) σε ανεξάρτητο δίκτυο υπό κλίμακα 1/1000, το δε δεύτερο (έτους 1968) σε εξαρτημένο δίκτυο της Γ.Υ.Σ επίσης υπό κλίμακα 1/1000, έγινε σύνδεση αυτών με τη σημερινή αποτύπωση και στη συνέχεια αποδόθηκαν και τα τρία τοπογραφικά σε ένα και σε κλίμακα 1/500.
4. Κατά τη σύνδεση έγινε έλεγχος των σταθερών (κτίσματα, μάντρες, κ.λ.π.), τα οποία εμφανίζονται στα δύο προαναφερθέντα τοπογραφικά διάγραμματα ετών 1937 & 1968, με την υφιστάμενη σήμερα θέση των ιδίων σταθερών και διαπιστώθηκε ότι δεν παρουσιάζουν αξιόλογες διαφορές.
5. Η ταύτιση των δύο παλαιών διαγραμμάτων με τη σημερινή αποτύπωση έγινε με τη μεγίστη δυνατή προσέγγιση.
6. Τα αποσπάσματα των δύο παλαιών διαγραμμάτων (ετών 1937 & 1968) αποτελούν αναπόσπαστο μέλος του παρόντος τοπογραφικού διαγράμματος.
7. Υψομετρική αφετηρία ελήφθη η μέση στάθμη της επιφάνειας της θάλασσας την ημέρα της αποτύπωσης (Μάρτιος 2004).
8. Με κόκκινο χρώμα συμβολίζεται η καθορισθείσα γραμμή Αιγιαλού
9. Με μπλε χρώμα συμβολίζεται η αποτύπωση έτους 1937.
10. Με πράσινο χρώμα συμβολίζεται η αποτύπωση έτους 1968.
11. Με μαύρο χρώμα συμβολίζεται η σημερινή αποτύπωση (Μάρτιος 2004).
12. βράχια.
13. αμμώδης ακτή.
εργοδοτης : ΚΛΗΡ. ΠΙΕΡΡΗ ΒΕΝΕΤΣΑΝΑΚΗ
εργο : ΑΠΟΤΥΠΩΣΗ ΤΜΗΜΑΤΟΣ ΠΑΡΑΛΙΑΚΗΣ ΕΚΤΑΣΗΣ
θεση : ΔΗΜΟΤΙΚΟ ΔΙΑΜΕΡΙΣΜΑ ΠΛΥΤΡΑΣ ΔΗΜΟΥ ΑΣΩΠΟΥ
μελετητης : ΣΠΥΡΟΣ ΠΑΠΑΤΖΙΜΟΠΟΥΛΟΣ
ΠΟΛΙΤΙΚΟΣ ΜΗΧΑΝΙΚΟΣ
ΔΑΜΟΦΩΝΤΟΣ 8 - ΚΑΛΑΜΑΤΑ
ΤΗΛ.: 27210 62388
θεμα σχεδιου:
ΟΡΙΖΟΝΤΙΟΓΡΑΦΙΚΟ & ΥΨΟΜΕΤΡΙΚΟ ΤΟΠΟΓΡΑΦΙΚΟ ΔΙΑΓΡΑΜΜΑ
αριθμος σχεδιου
Τ
κλιμακα : 1:500
χρονος μελετης : ΜΑΡΤΙΟΣ 2004
υπογραφη - σφραγιδα
ΕΛΛΗΝΙΚΗ ΔΗΜΟΚΡΑΤΙΑ
7-6-04


ΑΠΟΣΠΑΣΜΑ ΔΙΑΓΡΑΜΜΑΤΟΣ ΕΤΟΥΣ 1937
ΚΛΙΜΑΚΑ 1/1000
ΑΠΟΣΠΑΣΜΑ ΔΙΑΓΡΑΜΜΑΤΟΣ ΕΤΟΥΣ 1968
ΚΛΙΜΑΚΑ 1/1000
ΣΤΟΙΧΕΙΑ ΕΞΑΡΤΗΣΗΣ
ΚΡΑΤΙΚΟ ΣΥΣΤΗΜΑ Γ.Υ.Σ.
DATUM: ΑΘΗΝΩΝ
ΕΛΛΕΙΨΟΕΙΔΕΣ: BESSEL
ΠΡΟΒΟΛΗ: HATT
Φ.Χ.: 1:50.000 (ΠΑΠΑΔΙΑΝΙΚΑ)
Φο = 36°45′
Λο: = -0°45′
ΑΡΙΘΜΟΣ ΠΙΝΑΚΙΔΟΣ: 7386/1
ΚΤΗΜΑΤΟΛΟΓΙΚΟ
Α/Α ΟΝΟΜΑΤΕΠΩΝΥ
83 ΚΛΗΡ. ΝΙΚΟΛΑ
84 ΚΛΗΡ. ΝΙΚΟΛΑ
85 ΚΛΗΡ. ΑΝΤΩΝΙΟ
ΚΑΘΟΡΙΣΘΕΙΣΑ ΓΡΑΜΜΗ ΑΙΓΙΑΛΟΥ (Φ.Ε.Κ.
[(Αποφ. Νομάρχη 16334/10-6-1970) - ΦΕΚ 209/70 τεύχος Δ΄]
ΑΜΜΩΔΗΣ ΑΚΤΗ
ΑΜΜΩΔΗΣ ΑΚΤΗ
ΟΡΜΟΣ ΠΛΥΤΡΑΣ
ΑΚΤΟΓΡΑΜΜΗ ΕΤΟΥΣ 1968
ΑΚΤΟΓΡΑΜΜΗ ΕΤΟΥΣ 1937
Συντεταγμένες κορυφών αιγιαλού
Α/Α | Χ(m) | Υ(m)
20 | -11744.50 | -6924.00
21 | -11748.00 | -6960.00
22 | -11761.00 | -6982.50
23 | -11782.50 | -6983.00
24 | -11782.00 | -6990.50
25 | -11768.50 | -6990.00
26 | -11761.00 | -6987.50
27 | -11759.00 | -6891.00
28 | -11755.50 | -7002.50
29 | -11742.50 | -7010.50
30 | -11736.50 | -7009.50
31 | -11728.50 | -6991.00
32 | -11736.50 | -6979.50
33 | -11729.00 | -6927.00
Συνοδεύει την από 11-02-05 έκθεση Επιτροπής αιγιαλού του Ν. 2971/01 (άρθρο 3 § 1)
γραμμή αιγιαλού
γραμμή παραλίας
Σπάρτη 11-02-2006
Ο Πρόεδρος
Τα Μέλη
ΑΘΑΝΑΣΟΥΛΗΣ ΙΩΑΝ.
ΠΟΛ.ΜΗΧ-ΚΟΣ ΜΕ Γ8
ΚLHR. VENETSANAKH PIERRH - PLYTRA EXARTHMENO HATT.dwg


ΚΤΗΜΑΤΟΛΟΓΙΚΟΣ ΠΙΝΑΚΑΣ
Α/Α ΟΝΟΜΑΤΕΠΩΝΥΜΟ ΙΔΙΟΚΤΗΤΗ
83 ΚΛΗΡ. ΝΙΚΟΛΑΟΥ ΒΕΝΕΤΣΑΝΑΚΗ
84 ΚΛΗΡ. ΝΙΚΟΛΑΟΥ ΕΞΑΡΧΟΥ
85 ΚΛΗΡ. ΑΝΤΩΝΙΟΥ ΒΕΝΕΤΣΑΝΑΚΗ
ΚΤΗΜΑΤΙΚΗ ΥΠΗΡΕΣΙΑ
Εισέρχ. 12-05-2005
ΜΑΡΓΑΣ ΒΑΣΙΛΕΙΟΣ
Τ.Ε. ΤΟΠΟΓΡΑΦΟΣ ΜΗΧΑΝΙΚΟΣ
Β
Ο.Τ
ΚΑΘΟΡΙΣΘΕΙΣΑ ΓΡΑΜΜΗ ΑΙΓΙΑΛΟΥ (Φ.Ε.Κ.
[(Αποφ. Νομάρχη 16334/10-6-1970) - ΦΕΚ 209/70 τεύχος Δ΄]
ΑΜΜΩΔΗΣ ΑΚΤΗ
ΟΡΜΟΣ ΠΛΥΤΡΑΣ
ΤΣΙΜΕΝΤΟΣΤΡΩΣΗ
ΑΚΤΟΓΡΑΜΜΗ ΕΤΟΥΣ 2004
ΤΟΓΡΑΜΜΗ ΕΤΟΥΣ 1937
ΕΘΝΙΚΟ ΤΥΠΟΓΡΑΦΕΙΟ
Για τεχνικούς λόγους στο σχέδιο έγινε σμίκρυνση κατά ποσοστό %
-11750
-11700
-11650
-11600
-11550
ΥΠΟΜΝΗΜΑ
1. Η αποτύπωση έγινε με ηλεκτομαγνητικό όργανο σε εξαρτημένο δίκτυο της Γ.Υ.Σ.
2. Για την ολοκλήρωση της εργασίας και την απόδοση του παρόντος τοπογραφικού ελήφθησαν υπόψιν:
α) Το από έτους 1937 διάγραμμα της Δ.Δ.Κ
β) Το από έτους 1968 συνταχθέν διάγραμμα καθορισμού χερσαίας ζώνης λιμένος υπό του Λιμενικού Ταμείου Πλύτρας.
3. Δια ψηφιοποιήσεως των δύο αναφερομένων διαγραμμάτων, τα οποία είχαν συνταχθεί το μεν πρώτο (έτους 1937) σε ανεξάρτητο δίκτυο υπό κλίμακα 1/1000, το δε δεύτερο (έτους 1968) σε εξαρτημένο δίκτυο της Γ.Υ.Σ επίσης υπό κλίμακα 1/1000, έγινε σύνδεση αυτών με τη σημερινή αποτύπωση και στη συνέχεια αποδόθηκαν και τα τρία τοπογραφικά σε ένα και σε κλίμακα 1/500.
4. Κατά τη σύνδεση έγινε έλεγχος των σταθερών (κτίσματα, μάντρες, κ.λ.π.), τα οποία εμφανίζονται στα δύο προαναφερθέντα τοπογραφικά διάγραμματα ετών 1937 & 1968, με την υφιστάμενη σήμερα θέση των ιδίων σταθερών και διαπιστώθηκε ότι δεν παρουσιάζουν αξιόλογες διαφορές.
5. Η ταύτιση των δύο παλαιών διαγραμμάτων με τη σημερινή αποτύπωση έγινε με τη μεγίστη δυνατή προσέγγιση.
6. Τα αποσπάσματα των δύο παλαιών διαγραμμάτων (ετών 1937 & 1968) αποτελούν αναπόσπαστο μέλος του παρόντος τοπογραφικού διαγράμματος.
7. Υψομετρική αφετηρία ελήφθη η μέση στάθμη της επιφάνειας της θάλασσας την ημέρα της αποτύπωσης (Μάρτιος 2004).
8. Με κόκκινο χρώμα συμβολίζεται η καθορισθείσα γραμμή Αιγιαλού
9. Με μπλε χρώμα συμβολίζεται η αποτύπωση έτους 1937.
10. Με πράσινο χρώμα συμβολίζεται η αποτύπωση έτους 1968.
11. Με μαύρο χρώμα συμβολίζεται η σημερινή αποτύπωση (Μάρτιος 2004).
12. βράχια.
13. αμμώδης ακτή.
εργοδοτης : ΚΛΗΡ. ΠΙΕΡΡΗ ΒΕΝΕΤΣΑΝΑΚΗ
εργο : ΑΠΟΤΥΠΩΣΗ ΤΜΗΜΑΤΟΣ ΠΑΡΑΛΙΑΚΗΣ ΕΚΤΑΣΗΣ
θεση : ΔΗΜΟΤΙΚΟ ΔΙΑΜΕΡΙΣΜΑ ΠΛΥΤΡΑΣ ΔΗΜΟΥ ΑΣΩΠΟΥ
μελετητης : ΣΠΥΡΟΣ ΠΑΠΑΤΖΙΜΟΠΟΥΛΟΣ
ΠΟΛΙΤΙΚΟΣ ΜΗΧΑΝΙΚΟΣ
ΔΑΜΟΦΩΝΤΟΣ 8 - ΚΑΛΑΜΑΤΑ
ΤΗΛ.: 27210 62388
θεμα σχεδιου: ΟΡΙΖΟΝΤΙΟΓΡΑΦΙΚΟ & ΥΨΟΜΕΤΡΙΚΟ ΤΟΠΟΓΡΑΦΙΚΟ ΔΙΑΓΡΑΜΜΑ
αριθμος σχεδιου T
κλιμακα : 1:500
χρονος μελετης : ΜΑΡΤΙΟΣ 2004
υπογραφη - σφραγιδα
7-6-04

ΕΘΝΙΚΟ ΤΥΠΟΓΡΑΦΕΙΟ

ΕΦΗΜΕΡΙΔΑ ΤΗΣ ΚΥΒΕΡΝΗΣΕΩΣ

ΚΑΠΟΔΙΣΤΡΙΟΥ 34 * ΑΘΗΝΑ 104 32 * FAX 210 52 21 004
ΗΛΕΚΤΡΟΝΙΚΗ ΔΙΕΥΘΥΝΣΗ: http: www.et.gr – e-mail: webmaster @ et.gr

Πληροφορίες Α.Ε. - Ε.Π.Ε. και λοιπών Φ.Ε.Κ.: 210 527 9000
Φωτοαντίγραφα παλαιών ΦΕΚ - ΒΙΒΛΙΟΘΗΚΗ - ΜΑΡΝΗ 8 - Τηλ. (210)8220885 - 8222924
Δωρεάν διάθεση τεύχους Προκηρύξεων ΑΣΕΠ αποκλειστικά από Μάρνη 8 & Περιφερειακά Γραφεία
Δωρεάν ανάγνωση δημοσιευμάτων τεύχους Α΄ από την ιστοσελίδα του Εθνικού Τυπογραφείου

ΠΕΡΙΦΕΡΕΙΑΚΑ ΓΡΑΦΕΙΑ ΠΩΛΗΣΗΣ Φ.Ε.Κ.

ΘΕΣΣΑΛΟΝΙΚΗ - Βασ. Όλγας 227	**(2310) 423 956**	**ΛΑΡΙΣΑ** - Διοικητήριο	**(2410) 597449**
ΠΕΙΡΑΙΑΣ - Ευριπίδου 63	**(210) 413 5228**	**ΚΕΡΚΥΡΑ** - Σαμαρά 13	**(26610) 89 122**
ΠΑΤΡΑ - Κορίνθου 327	**(2610) 638 109**		**(26610) 89 105**
	(2610) 638 110	**ΗΡΑΚΛΕΙΟ** - Πεδιάδος 2	**(2810) 300 781**
ΙΩΑΝΝΙΝΑ - Διοικητήριο	**(26510) 87215**	**ΛΕΣΒΟΣ** - Πλ.Κωνσταντινουπόλεως 1	**(22510) 46 654**
ΚΟΜΟΤΗΝΗ - Δημοκρατίας 1	**(25310) 22 858**		**(22510) 47 533**

ΤΙΜΗ ΠΩΛΗΣΗΣ ΦΥΛΛΩΝ ΕΦΗΜΕΡΙΔΟΣ ΤΗΣ ΚΥΒΕΡΝΗΣΕΩΣ

Σε έντυπη μορφή:
- Για τα ΦΕΚ από 1 μέχρι 16 σελίδες σε 1 euro, προσαυξανόμενη κατά 0,20 euro για κάθε επιπλέον οκτασέλιδο ή μέρος αυτού.
- Για τα φωτοαντίγραφα ΦΕΚ σε 0,15 euro ανά σελίδα.

Σε μορφή CD:

Τεύχος	Περίοδος	EURO	Τεύχος	Περίοδος	EURO
Α΄	Ετήσιο	150	Αναπτυξιακών Πράξεων	Ετήσιο	50
Α	3μηνιαίο	40	Ν.Π.Δ.Δ.	Ετήσιο	50
Α΄	Μηνιαίο	15	Παράρτημα	Ετήσιο	50
Β'	Ετήσιο	300	Εμπορικής και Βιομηχανικής Ιδιοκτησίας	Ετήσιο	100
Β΄	3μηνιαίο	80	Ανωτάτου Ειδικού Δικαστηρίου	Ετήσιο	5
Β΄	Μηνιαίο	30	Διακηρύξεων Δημοσίων Συμβάσεων	Ετήσιο	200
Γ	Ετήσιο	50	Διακηρύξεων Δημοσίων Συμβάσεων	Εβδομαδιαίο	5
Δ΄	Ετήσιο	220	Α.Ε. & Ε.Π.Ε	Μηνιαίο	100
Δ΄	3μηνιαίο	60			

- Η τιμή πώλησης μεμονωμένων Φ.Ε.Κ ειδικού ενδιαφέροντος σε μορφή cd-rom και μέχρι 100 σελίδες σε 5 euro προσαυξανόμενη κατά 1 euro ανά 50 σελίδες.
- Η τιμή πώλησης σε μορφή cd-rom δημοσιευμάτων μιας εταιρείας στο τεύχος Α.Ε. και Ε.Π.Ε. σε 5 euro ανά έτος.

ΠΑΡΑΓΓΕΛΙΑ ΚΑΙ ΑΠΟΣΤΟΛΗ Φ.Ε.Κ. : τηλεφωνικά : 210 - 4071010, fax : 210 - 4071010 internet : http://www.et.gr.

ΕΤΗΣΙΕΣ ΣΥΝΔΡΟΜΕΣ Φ.Ε.Κ.

	Σε έντυπη μορφή	Από το Internet
Α΄ (Νόμοι, Π.Δ., Συμβάσεις κτλ.)	225 €	190 €
Β΄ (Υπουργικές αποφάσεις κτλ.)	320 €	225 €
Γ΄ (Διορισμοί, απολύσεις κτλ. Δημ. Υπαλλήλων)	65 €	ΔΩΡΕΑΝ
Δ΄ (Απαλλοτριώσεις, πολεοδομία κτλ.)	320 €	160 €
Αναπτυξιακών Πράξεων και Συμβάσεων (Τ.Α.Π.Σ.)	160 €	95 €
Ν.Π.Δ.Δ. (Διορισμοί κτλ. προσωπικού Ν.Π.Δ.Δ.)	65 €	ΔΩΡΕΑΝ
Παράρτημα (Προκηρύξεις θέσεων ΔΕΠ κτλ.)	33 €	ΔΩΡΕΑΝ
Δελτίο Εμπορικής και Βιομ/κής Ιδιοκτησίας (Δ.Ε.Β.Ι.)	65 €	33 €
Ανωτάτου Ειδικού Δικαστηρίου (Α.Ε.Δ.)	10 €	ΔΩΡΕΑΝ
Ανωνύμων Εταιρειών & Ε.Π.Ε.	2.250 €	645 €
Διακηρύξεων Δημοσίων Συμβάσεων (Δ.Δ.Σ.)	225 €	95 €
Πρώτο (Α΄), Δεύτερο (Β΄) και Τέταρτο (Δ΄)	–	450 €

- Το τεύχος του ΑΣΕΠ (έντυπη μορφή) θα αποστέλλεται σε συνδρομητές με την επιβάρυνση των 70 euro, ποσό το οποίο αφορά ταχυδρομικά έξοδα.
- Για την παροχή δικαιώματος ηλεκτρονικής πρόσβασης σε Φ.Ε.Κ. προηγουμένων ετών και συγκεκριμένα στα τεύχη Α΄, Β΄, Δ΄, Αναπτυξιακών Πράξεων & Συμβάσεων, Δελτίο Εμπορικής και Βιομηχανικής Ιδιοκτησίας και Διακηρύξεων Δημοσίων Συμβάσεων, η τιμή προσαυξάνεται πέραν του ποσού της ετήσιας συνδρομής έτους 2005, κατά 25 euro ανά έτος παλαιότητας και ανά τεύχος, για δε το τεύχος Α.Ε. & Ε.Π.Ε., κατά 30 euro.

* Οι συνδρομές του εσωτερικού προπληρώνονται στις ΔΟΥ (το ποσό συνδρομής καταβάλλεται στον κωδικό αριθμό εσόδων ΚΑΕ 2531 και το ποσό υπέρ ΤΑΠΕΤ (5% του ποσού της συνδρομής) στον κωδικό αριθμό εσόδων ΚΑΕ 3512).Το πρωτότυπο αποδεικτικό είσπραξης (διπλότυπο) θα πρέπει να αποστέλλεται ή να κατατίθεται στην αρμόδια Υπηρεσία του Εθνικού Τυπογραφείου.
* Η πληρωμή του υπέρ ΤΑΠΕΤ ποσοστού που αντιστοιχεί σε συνδρομές, εισπράττεται και από τις ΔΟΥ.
* Οι συνδρομητές του εξωτερικού έχουν τη δυνατότητα λήψης των δημοσιευμάτων μέσω internet, με την καταβολή των αντίστοιχων ποσών συνδρομής και ΤΑΠΕΤ .
* Οι Νομαρχιακές Αυτοδιοικήσεις, οι Δήμοι, οι Κοινότητες ως και οι επιχειρήσεις αυτών πληρώνουν το μισό χρηματικό ποσό της συνδρομής και ολόκληρο το ποσό υπέρ του ΤΑΠΕΤ.
* Η συνδρομή ισχύει για ένα ημερολογιακό έτος. Δεν εγγράφονται συνδρομητές για μικρότερο χρονικό διάστημα.
* Η εγγραφή ή ανανέωση της συνδρομής πραγματοποιείται το αργότερο μέχρι την 31ην Δεκεμβρίου κάθε έτους.
* Αντίγραφα διπλοτύπων, ταχυδρομικές επιταγές και χρηματικά γραμμάτια δεν γίνονται δεκτά.

Οι υπηρεσίες εξυπηρέτησης των πολιτών λειτουργούν καθημερινά από 08.00΄ έως 13.00΄